

1 DENAH EXISTING
SKALA 1 : 100

CATATAN

MENGETAPAHMENDUTULU
CV ABOL MAHRI ARCHITECTS



DIRENCAWAKAN

TENAGA AHLI
NAMA TANDATANGAN

Nida Rachman, ST
NIK 113912/KES/31/1988/PT

KEGIATAN

KEGIATAN PENGELOLAAN INFORMASI DAN KOMUNIKASI PUBLIK PEMERINTAH DAERAH KABUPATEN NIKOKOTA


PEKERJAAN

JASA KONSULTAN PERENCANAAN RUMAH KUNYU MEDIA CENTER KOTA BOGOR DI JALAN P. H. JANDA NO. 10 KEL. PABATON KECAMATAN BOGOR TENGAH KOTA BOGOR
PEKERJAAN PENYUSUNAN DED MEDIA CENTER


NAMA GAMBAR / DRAWING TITLE

DENAH EXISTING


Revisi	Scale	Jml Lembar	No. Lembar
1:100	10	02	

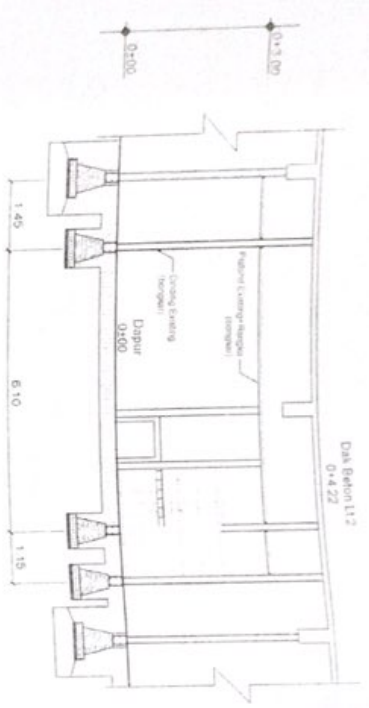

1 POT - C (EXISTING)
SKALA 1 : 100

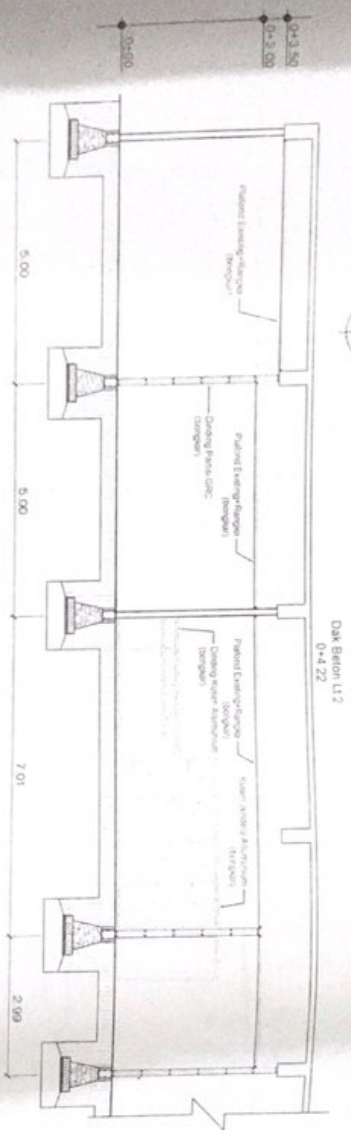

2 POT - B (EXISTING)
SKALA 1 : 100

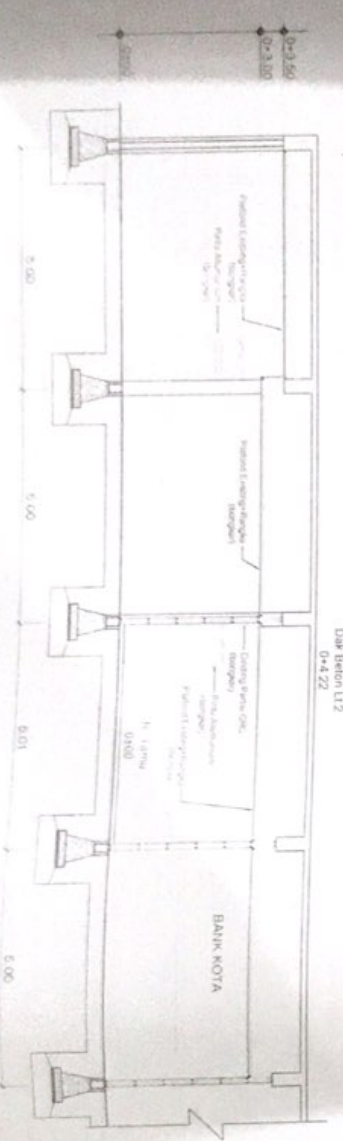

1 POT - A (EXISTING)
SKALA 1 : 100

CATATAN

MENGETAHUIMENEUTUIS
CV ABUOL MALIYA ARCHITECTS



DIRENCANAKAN

TEWAGA ARI
NAMA
TANDATANGAN

Nuke Radmanan, ST
Nrk.1.1.01.2.142.31.118097

(Signature)

KEGIATAN

KEGIATAN PENGELUARAN INFORMASI DAN KOMUNIKASI
KABUPATEN TENKOTA

PERKERJAAN


JASA KONSILIAN PERENCANAAN BANGUNAN MEDIA CENTER KOTA BOGOR DI JAWA BARU
JAWA BARU NO. 10 KEL. PABATON KECAMATAN BOGOR TENGAH KOTA BOGOR
PERKERJAAN PEWYSUNAN DED MEDIA CENTER

NAMA GAMBAR / DRAWING TITLE

POTONGAN - A, B & C (Existing)

Revisi	Status	Jenis Perubahan	No. Lembar
	1:100	10	03

1 DENAH RENCANA
SKALA 1 : 100

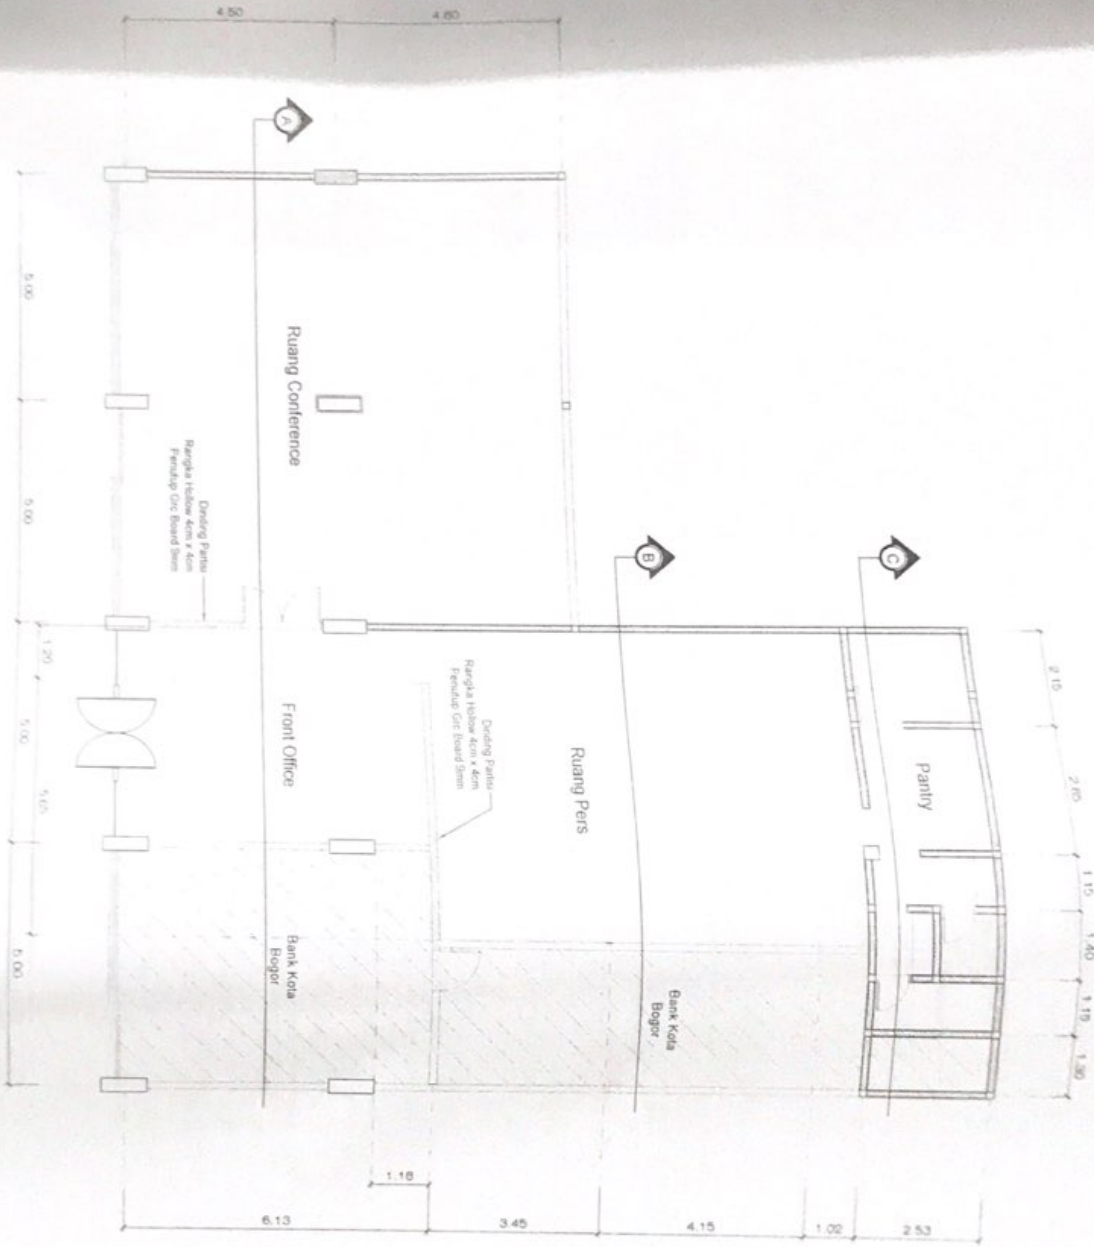

CATATAN

MENGETAHUI/MENETUJUI
CV ABOL MAHYI ARCHITECTS



DIRENCANAKAN

TENAGA AHLI
NAMA TANDATANGAN

Nuke Rachmasari, ST
NR. 11 101 2 14231 119807

Nuke Rachmasari

KEGIATAN:

KEGIATAN PENGELOLAAN INFORMASI DAN KOMUNIKASI PUBLIK PEMERINTAH DAERAH KABUPATENENKOTA

PEKERJAAN


JASA KONSULTAN PERENCANAAN RUANGAN MEDIA CENTER KOTA BOGOR DI JALAN/ R. H. JUWANDA, NO. 10 KEL. PABATON KECAMATAN BOGOR TENGAH KOTA BOGOR
PEKERJAAN PENYUSUNAN DED MEDIA CENTER

NAMA GAMBAR / DRAWING TITLE

DENAH RENCANA


Revisi	Skala	Jml Lembar	No. Lembar
	1:100	10	04

CATATAN

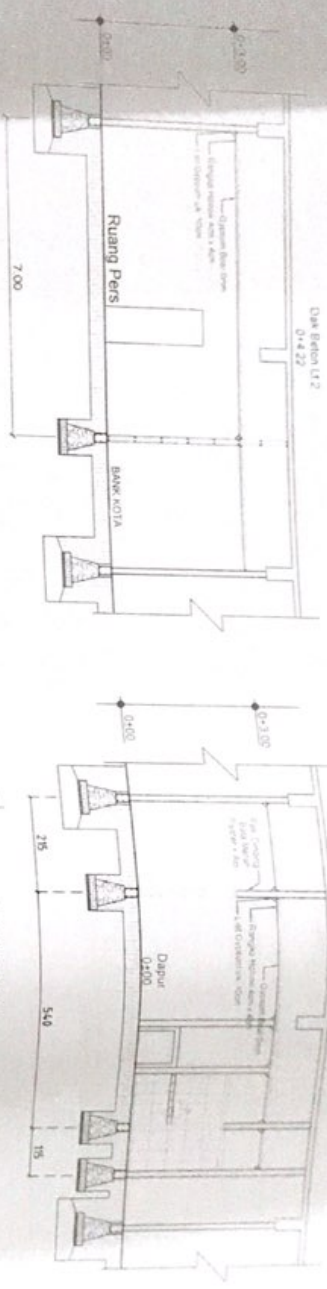
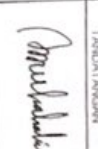


2 POT - B (RENCANA)
SKALA 1 : 100


3 POT - C (RENCANA)
SKALA 1 : 100

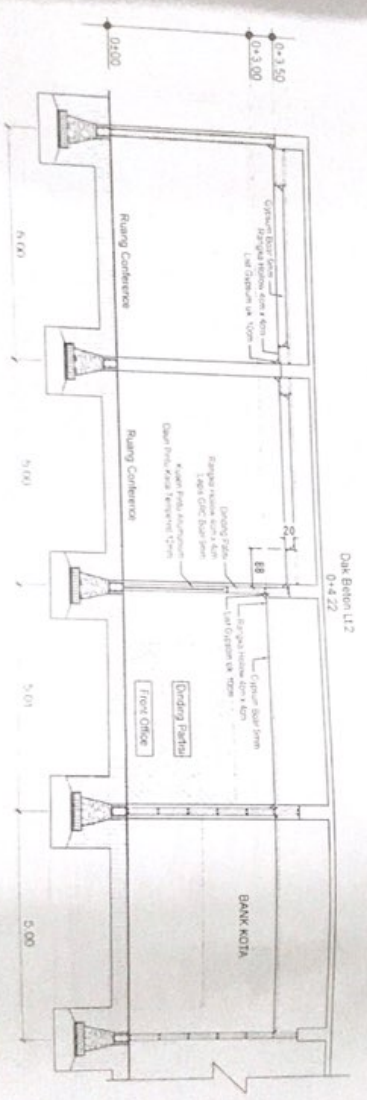


1 POT - A (RENCANA)
SKALA 1 : 100

<p>CV ARDOL WASTI ARCHITECTS</p> 			
<p>MENGHARTAMENTITULAI</p>			
<p>DIRENCANAKAN</p>			
<p>TEMAKA AHLI</p>		<p>TANDATANGAN</p>	
<p>NAMA</p>			
<p>Nusa Rekreasi, ST No 11101 2 Kd 21 119857</p>			
<p>KEGIATAN</p>			
<p>KEGIATAN PENGELOLAAN INFORMASI DAN KOMUNIKASI PUBLIK PEMERINTAH DAERAH KABUPATEN/KOTA</p>			
<p>PEKERJAAN</p>			
<p>JASA KONSULTAN PERENCANAAN RUANGAN MEDIA CENTER KOTA BOGOR DI JALAN R. H. JUANDA NO. 10 KEL. PAGATON KECAMATAN BOGOR TENGAH KOTA BOGOR</p>			
<p>PEKERJAAN PENYUSUNAN DED MEDIA CENTER</p>			
<p>NAMA GAMBAR / DRAWING TITLE</p>			
<p>POT - A, B & C (RENCANA)</p>			
Revisi	Skala	Jml Lembar	No. Lembar
	1:100	10	05


2 DETAIL 1
SKALA 1 : 50

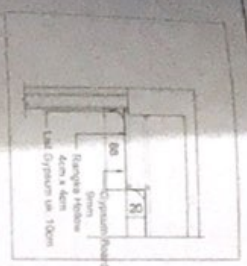

3 DETAIL PARTISI
SKALA 1 : 50

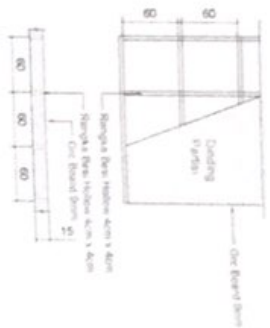

1 DENAH PLAFOND
SKALA 1 : 100

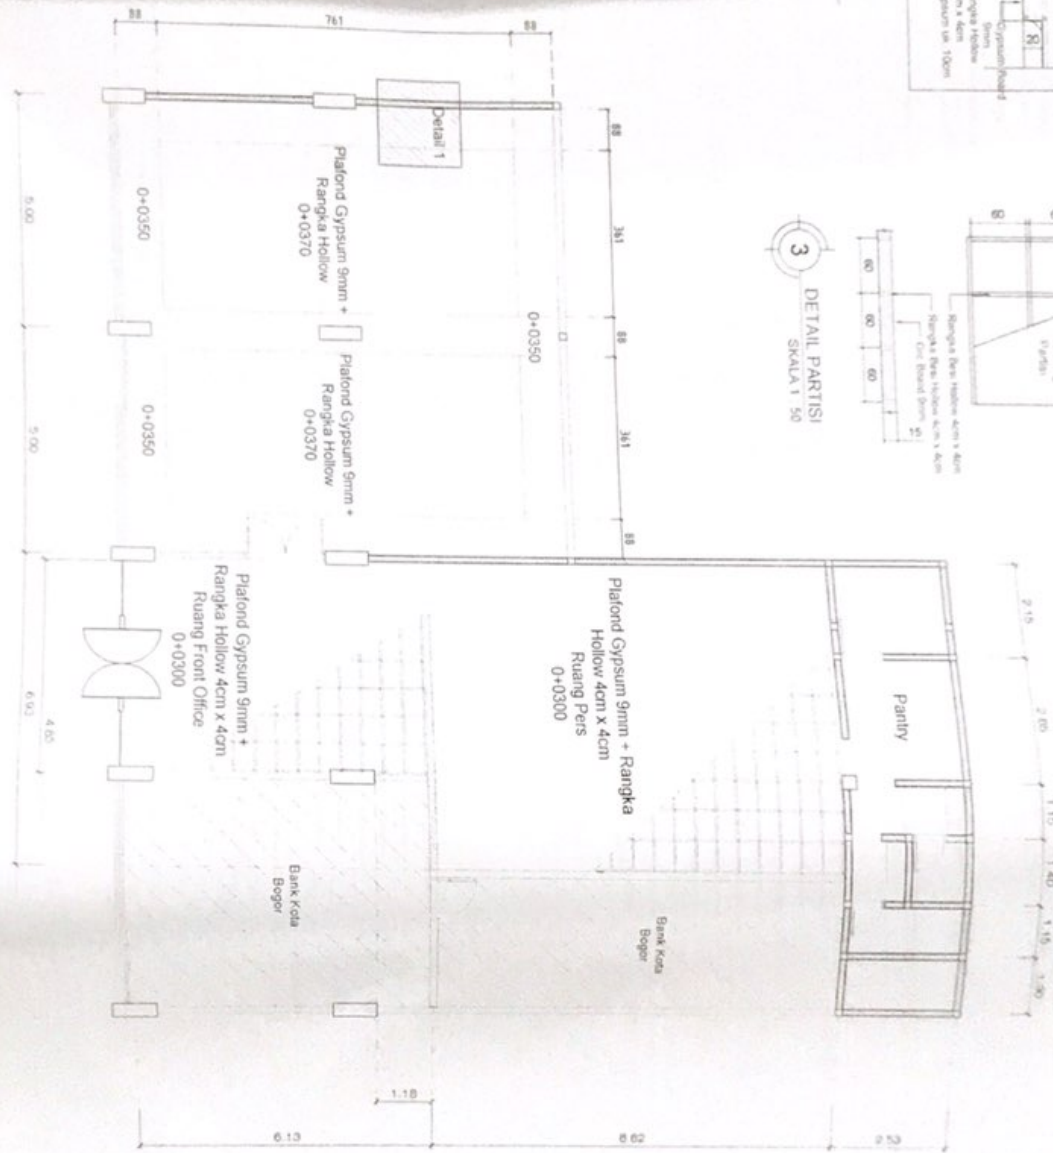

CATATAN

MENGETAHUKAN/MENTETUKI
CV ABDEL MUGHNI ARCHITECTS



DIRENCANAKAN

TEMAGA ARIU
NAMA
TANGGAL

Nike Rachman, ST
NIK 1.1.101.214231.113037

(Signature)

KEGIATAN

KEGIATAN PENGELUARAN INFORMASI DAN KOMUNIKASI PUBLIK PEMERINTAH DAERAH KABUPATEN/KOTA

PERUBAHAN


JASA KONSULTAN PERENCANAAN BANGUNAN MEDIA CENTER KOTA BOGOR DI JALAN H. JUMUDA NO. 50 KEL. PAGATON, KECAMATAN BOGOR TENGAH, KOTA BOGOR
PEKERJAAN PENYUSUNAN DED MEDIA CENTER

NAMA GAMBAR / DRAWING TITLE

DENAH PLAFOND DAN DETAIL PLAFOND
DETAIL DINDING PARTISI

REVISI	SIKAP	Jml Lembar	No. Lembar
1:100	10	06	

⊕	↓	↓	↓
mpa Downlight dengan 25 Watt 22 Buah	Bakar Tungku 1 Buah	Savet Garuda 3 Buah	Savet Kencana 5 Buah

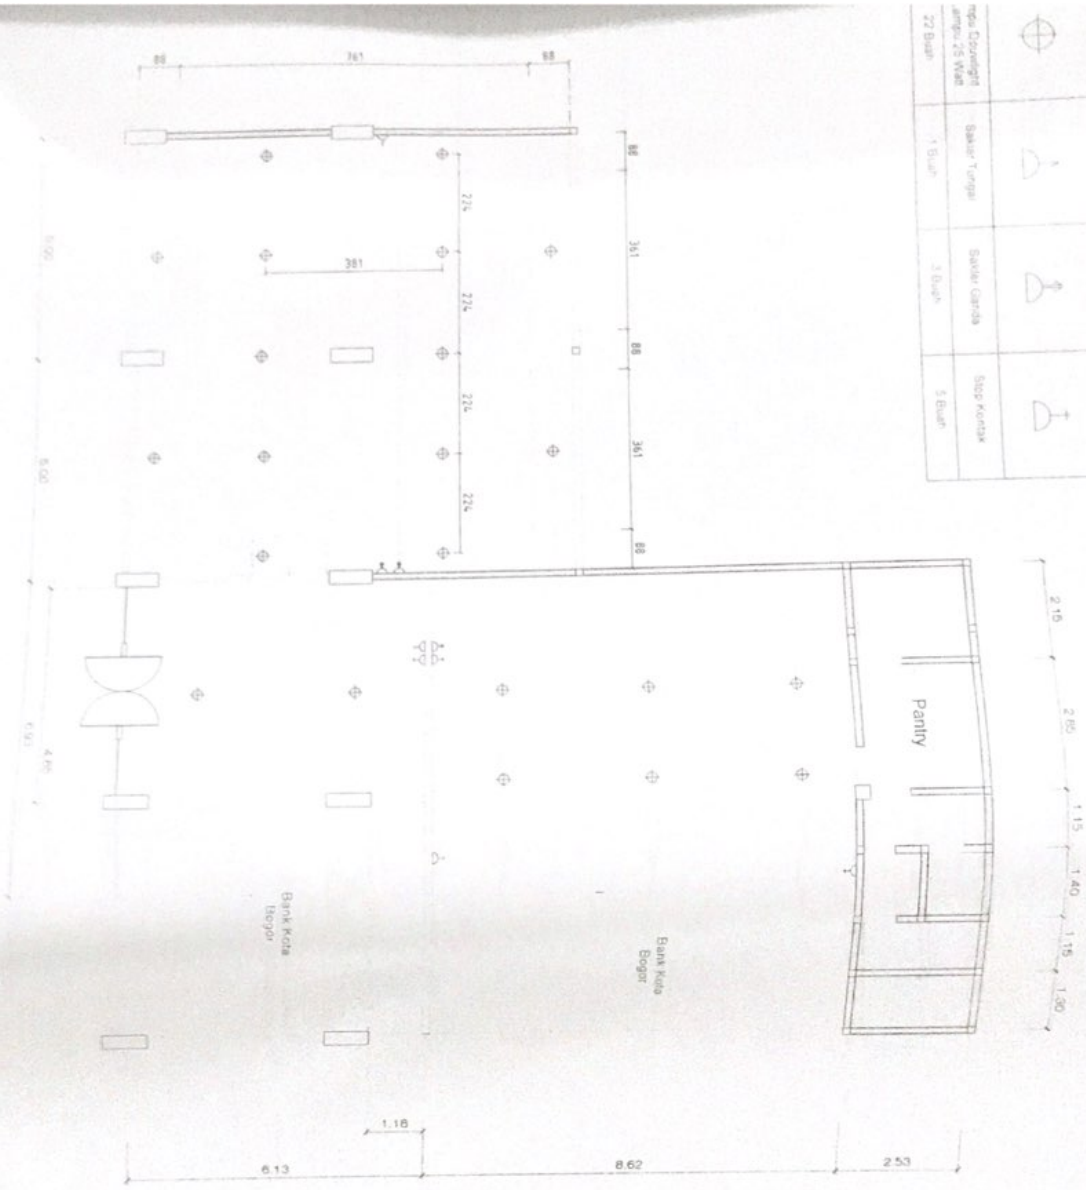

1 DENAH INSTALASI LISTRIK
SKALA 1:100

CATATAN

MENGETAHUIMENETUJUI
CV ABUL WAHYI ARCHITECTS



DIRENCANAKAN

TENAGA AHLI

NAMA

FANDATANGSIAN

Nuke Rachtiansari ST
NR 11101 2142 31 119539

KEGIATAN

KEGIATAN PENGELOLAAN INFORMASI DAN KOMUNIKASI PUBLIK PEMERINTAH DAERAH KABUPATEN/KOTA


PEREKORAN

JASA KONSULTAN PERENCANAAN RUANGAN MEDIA CENTER KOTA BOGOR DI JALAN P H JUNDIA NO. 10 REL. PABANTON KECAMATAN BOGOR TENGAH KOTA BOGOR
PEREKORAN PENYUSUNAN DED MEDIA CENTER

NAMA GAMBAR / DRAWING TITLE

DENAH INSTALASI LISTRIK


Revisi	Skala	Jml Lembar	No Lembar
	1:100	10	07

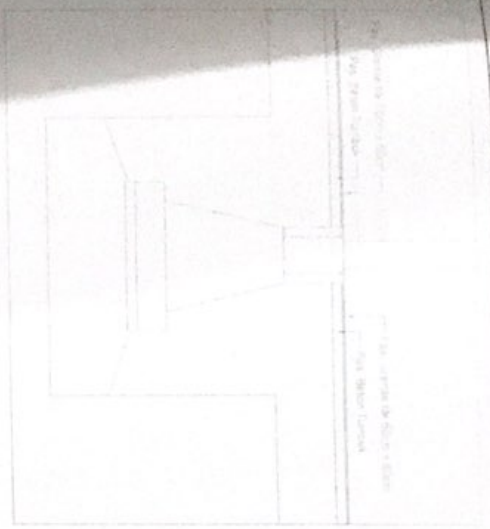

2 DETAIL GRANITE
SKALA 1:25



1 DENAH RENCANA
SKALA 1:100

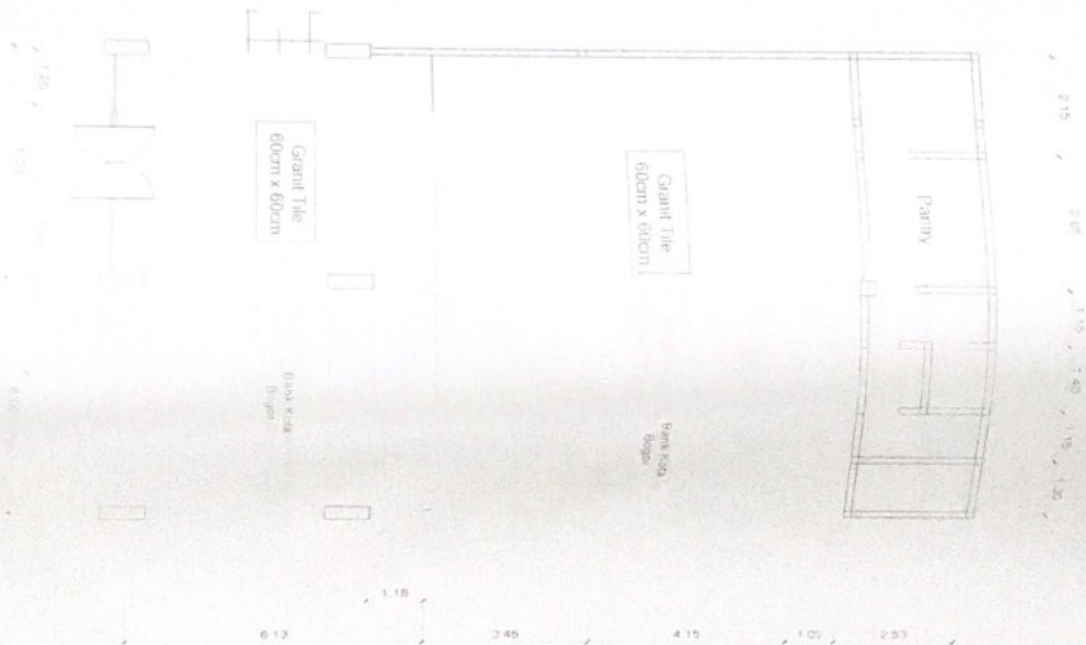

CATATAN

MEMPERTAHINKAN
CV ABUL WAHNI ARCHITECTS



TENAGA AHLI
DIRENCANAKAN

NAMA TANDATANGAN

Nama Rencanan ST
No 11101 210 20 110050

Abul Wahni

KEGIATAN

KEGIATAN PENGELOLAAN INFORMASI DAN
KOMUNIKASI PUBLIK PEMERINTAH DAERAH
KABUPATEN KOTA

PERENCANAAN

JASA KONSULTAN PERENCANAAN RUANG
MEDIA CENTER KOTA BOGOR DI JALAN P.H
JANGKA NO. 10 KEL. PABATON KECAMATAN
BOGOR TENGAH KOTA BOGOR
PEKERJAAN PENYUSUNAN DED MEDIA
CENTER

NAMA GAMBAR / DRAWING TITLE

DENAH LANTAI GRANITE
DAN
DETAIL GRANITE

Fitur	Skala	Jml Lembar	No. Lembar
1	1:100	10	08